

# Don HUMBERTO


BARRIO RESIDENCIAL ABIERTO

📍 CONTRALMIRANTE CORDERO, RN

**10 LOTES SERVICIO DE RUTA**  
DESDE 1772 M2 A 1824 M2

**80 LOTES RESIDENCIALES**  
DESDE 402 M2 A 858 M2

**POSESIÓN Y ESCRITURA INMEDIATA**

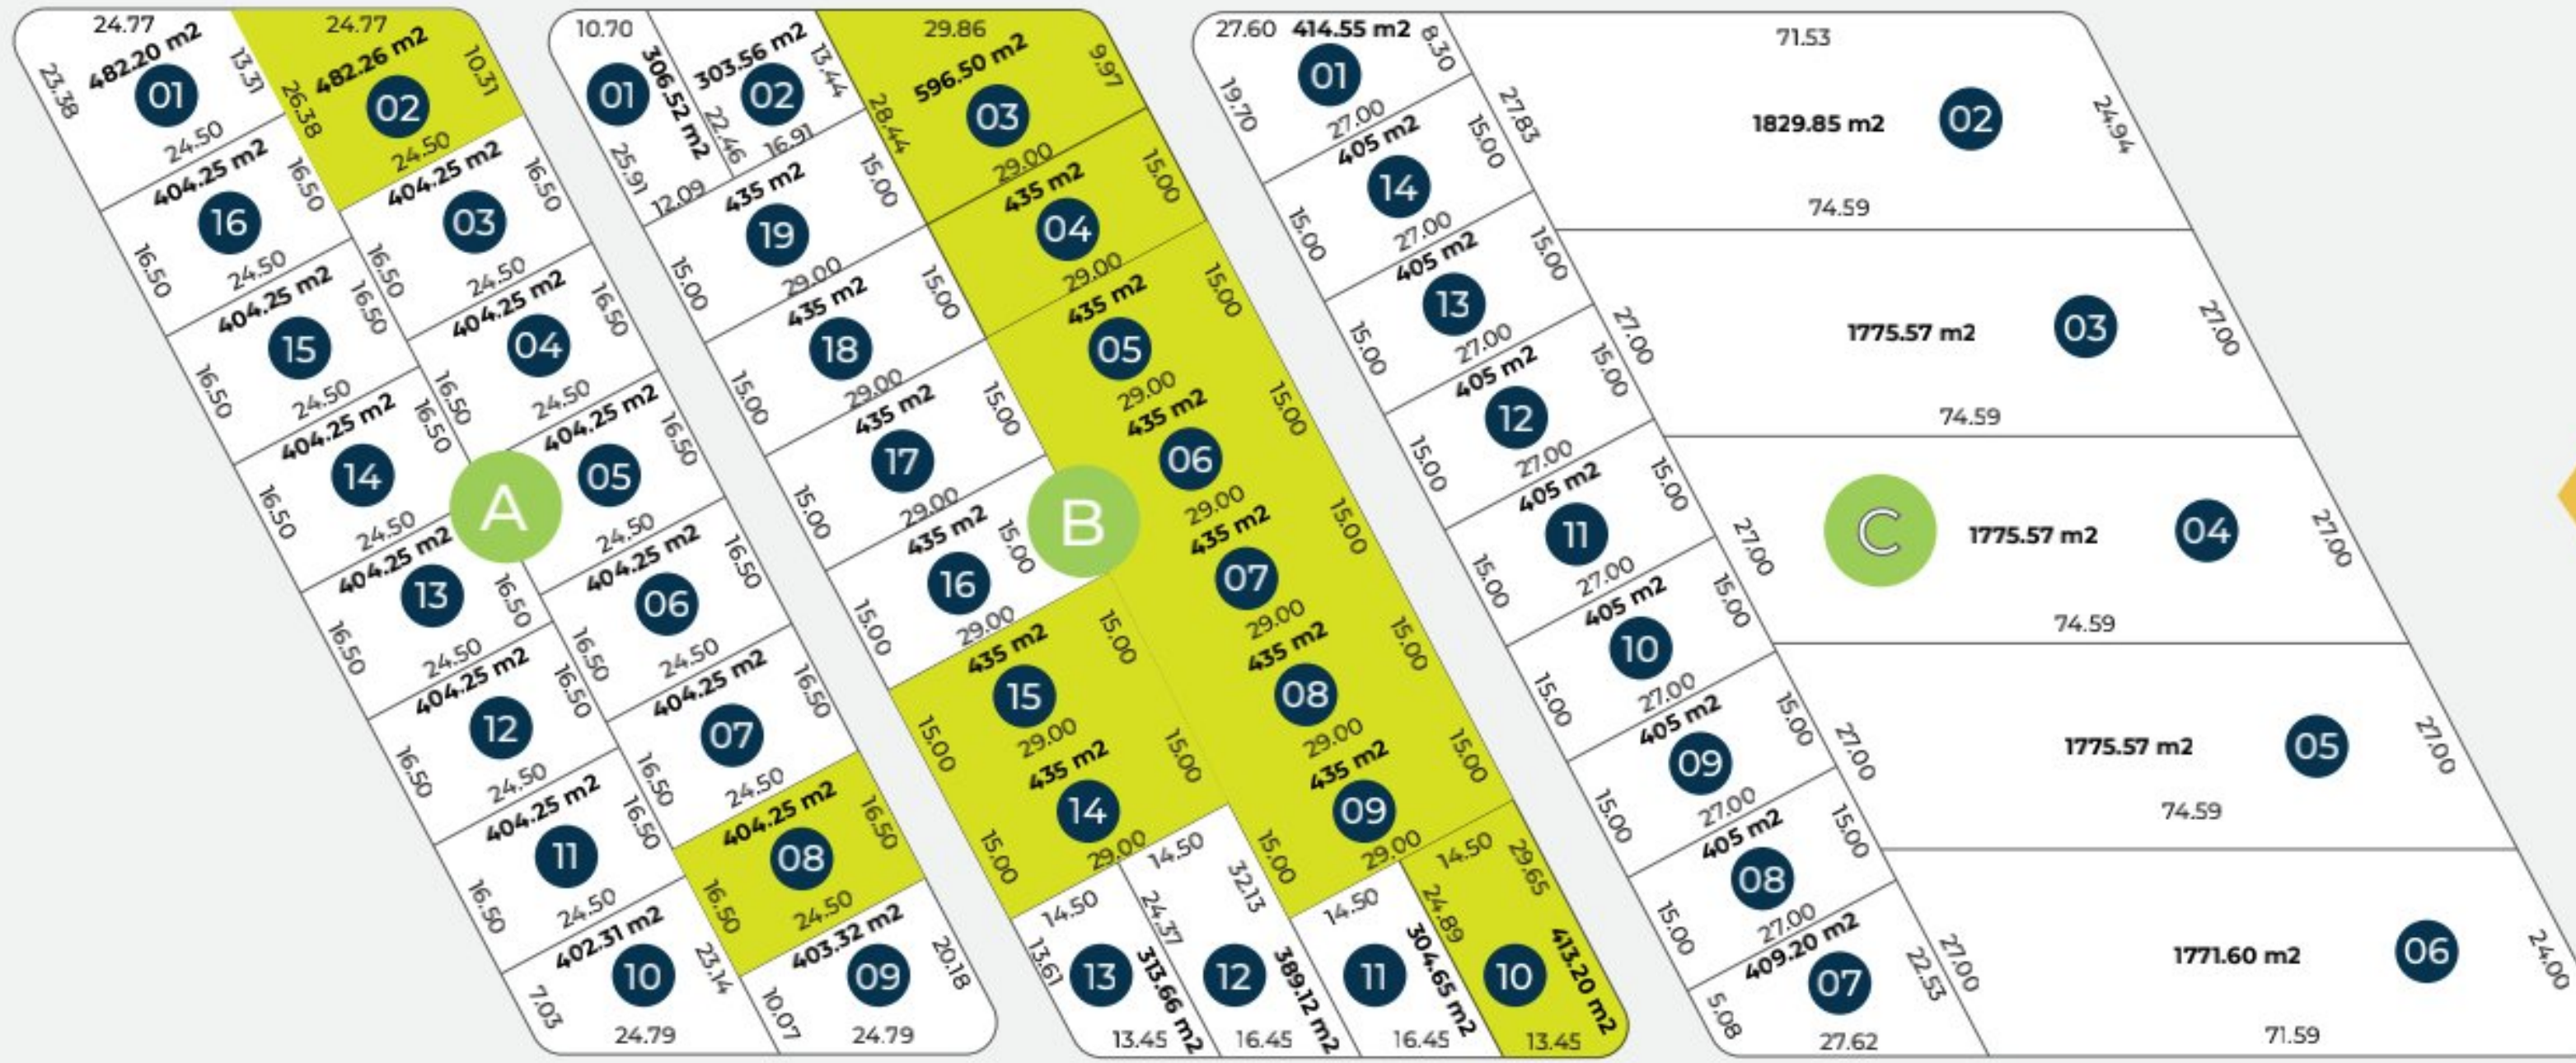

**Vendido**

Textos e imágenes no contractuales, sujetos a modificaciones.



✉ info@roviurbanizacion.com.ar

☎ 0299-5080000

www.roviurbanizacion.com.ar